


# Гидроизоляция пола паркинга с применением AQUAFIN-IC

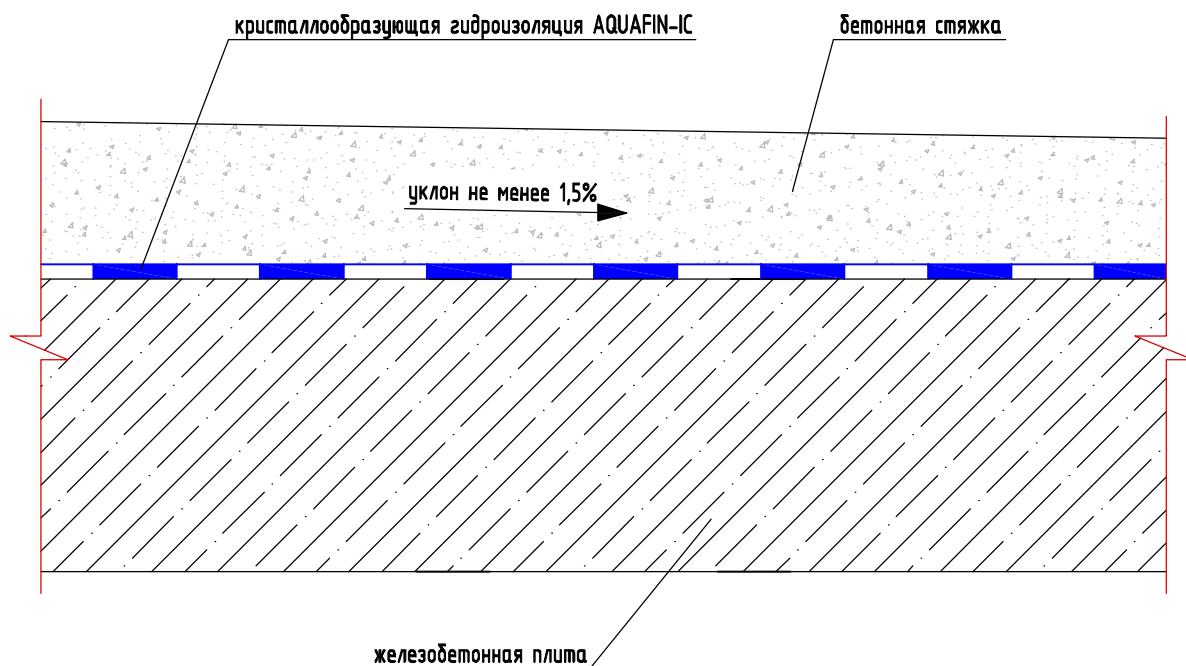

|         |       |      |       |         |      |   |        |                  |        |
|---------|-------|------|-------|---------|------|---|--------|------------------|--------|
|         |       |      |       |         |      | <b>ТР6.6</b>  |        |                  |        |
|         |       |      |       |         |      | Альбом технических решений по применению материалов SCHOMBURG |        |                  |        |
| Изм.    | Кол.ч | Лист | № док | Подпись | Дата |   |        |                  |        |
| Разраб. |       |      |       |         |      | Технические решения по гидроизоляции паркингов                | Стадия | Лист             | Листов |
|         |       |      |       |         |      |   |        | 75               |        |
|         |       |      |       |         |      | Гидроизоляция пола паркинга с применением AQUAFIN-IC          |        | <b>SCHOMBURG</b> |        |