


# Гидроизоляция водосточного лотка с фланцем в паркинге с применением AQUAFIN-IC

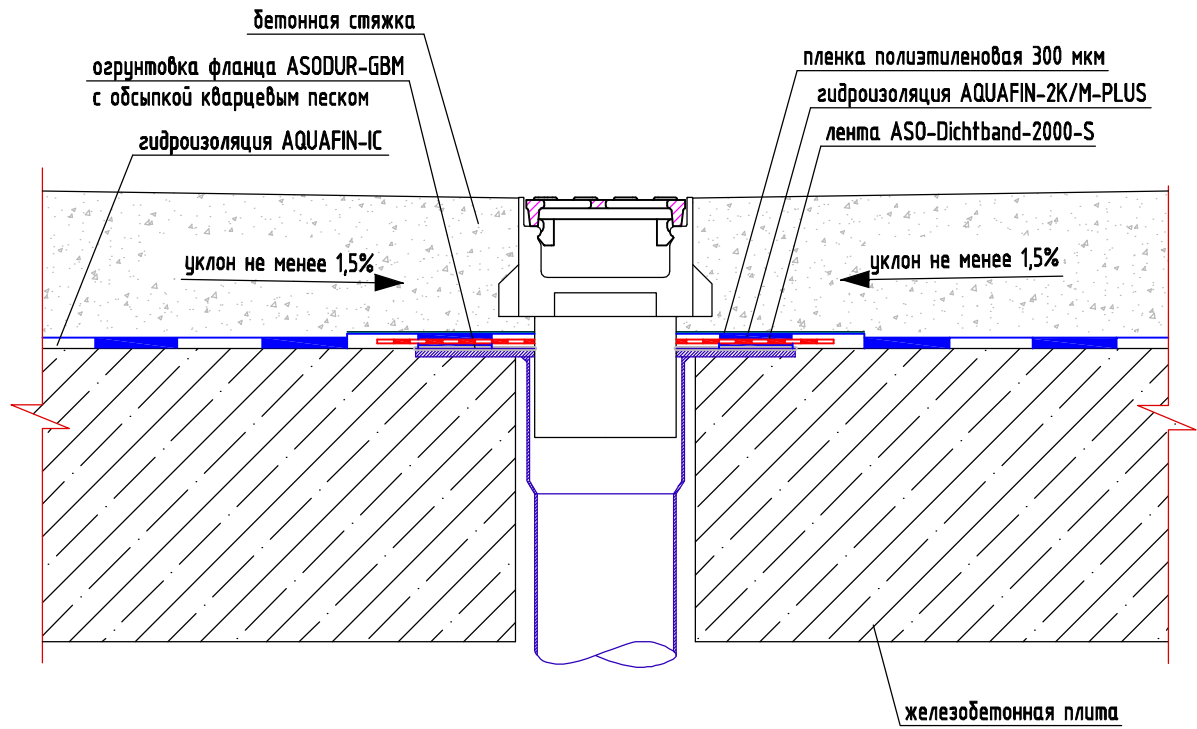

						<b>ТР6.9</b>			
						Альбом технических решений по применению материалов SCHOMBURG			
Изм.	Кол.уч.	Лист	№ док.	Подпись	Дата				
Разраб.						Технические решения по гидроизоляции паркингов	Стадия	Лист	Листов
								78	
						Гидроизоляция водосточного лотка с фланцем в паркинге с применением AQUAFIN-IC			
						<b>SCHOMBURG</b>			