



Гидроизоляция примыкания пол - стена в паркинге с применением AQUAFIN-IC

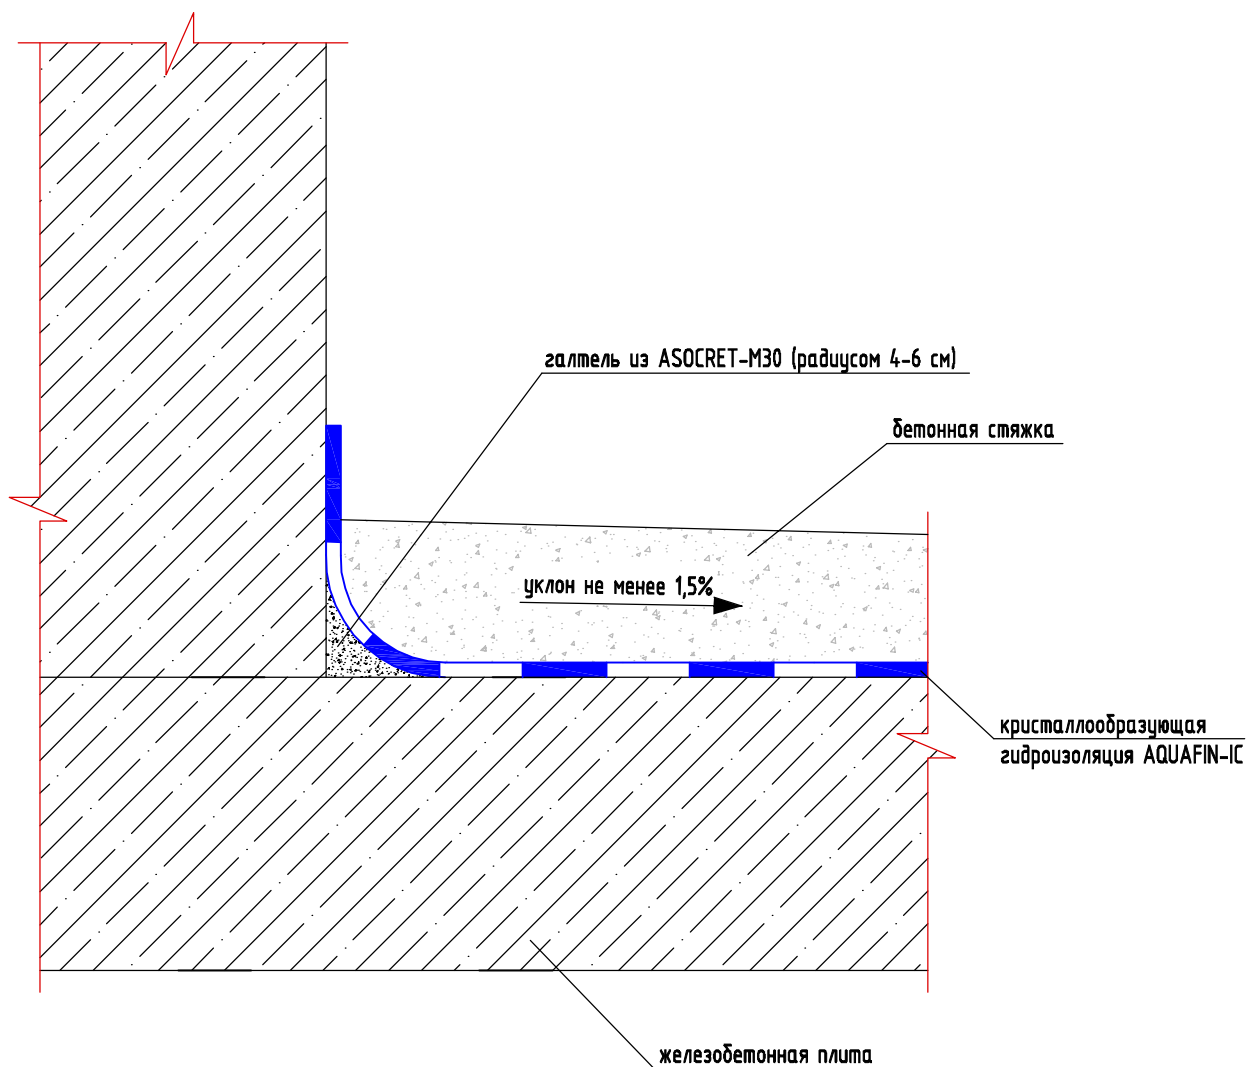

						ТР6.10			
						Альбом технических решений по применению материалов SCHOMBURG			
Изм.	Кол.ч	Лист	№ док	Подпись	Дата				
Разраб.						Технические решения по гидроизоляции паркингов	Стадия	Лист	Листов
								79	
						Гидроизоляция примыкания пол-стена в паркинге с применением AQUAFIN-IC			
						 SCHOMBURG			