


Гидроизоляция пола паркинга с применением AQUAFIN-2K/M-PLUS

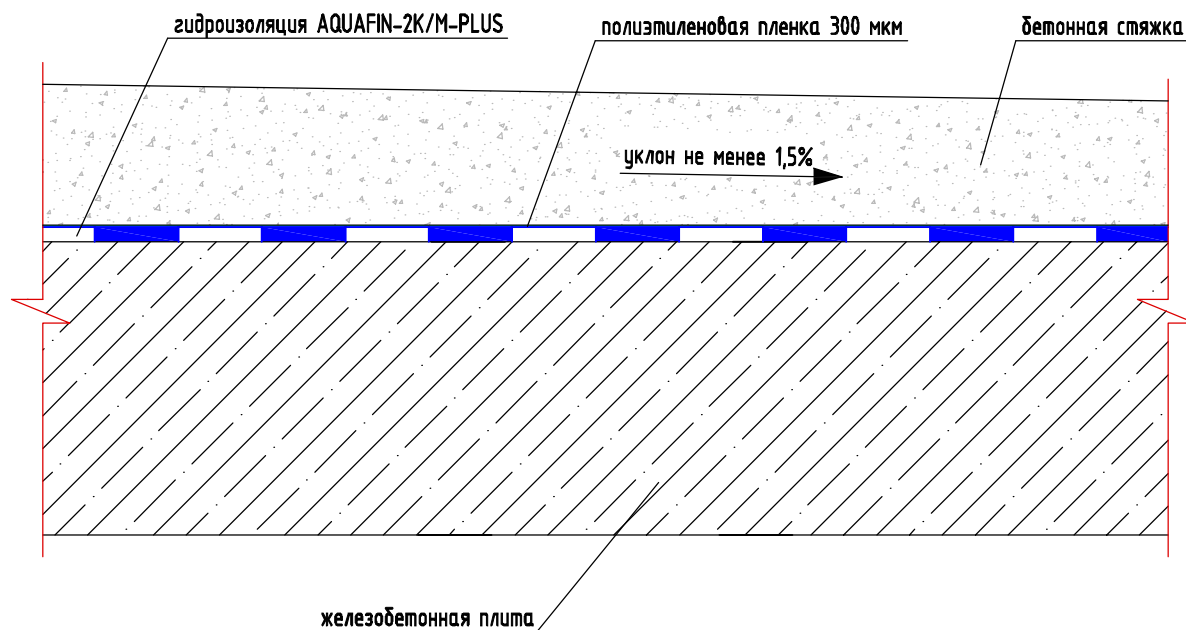

						ТР6.11			
						Альбом технических решений по применению материалов SCHOMBURG			
Изм.	Кол.ч	Лист	№ док	Подпись	Дата				
Разраб.						Технические решения по гидроизоляции паркингов	Стадия	Лист	Листов
								80	
						Гидроизоляция пола паркинга с применением AQUAFIN-2K/M-PLUS		SCHOMBURG	