


## Устройство деформационного шва в полу паркинга с применением AQUAFIN-2K/M-PLUS

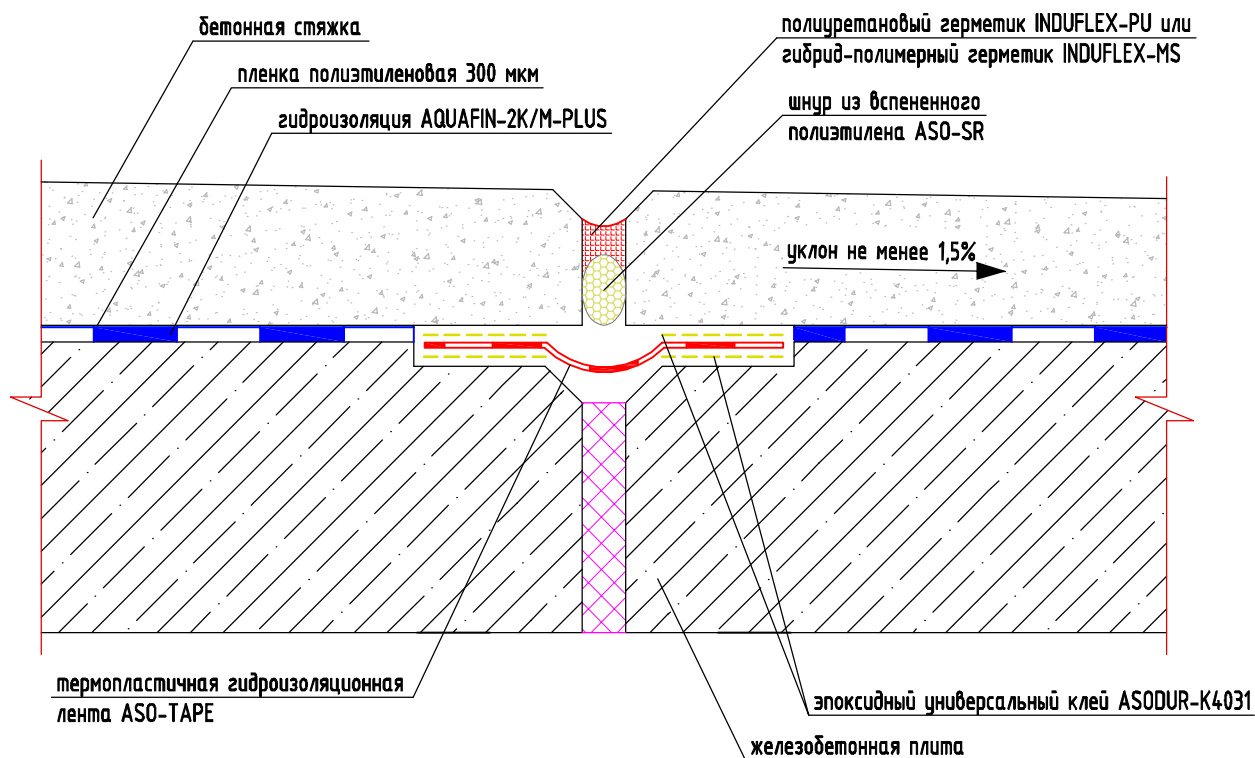

						<b>ТР6.12</b>			
						Альбом технических решений по применению материалов SCHOMBURG			
Изм.	Кол.чч	Лист	№ док	Подпись	Дата				
Разраб.						Технические решения по гидроизоляции паркингов	Стадия	Лист	Листов
						Устройство деформационного шва в полу паркинга с применением AQUAFIN-2K/M-PLUS		81	
							<b>SCHOMBURG</b>		