


Гидроизоляция прохода коммуникаций в полу паркинга с применением AQUAFIN-2K/M-PLUS

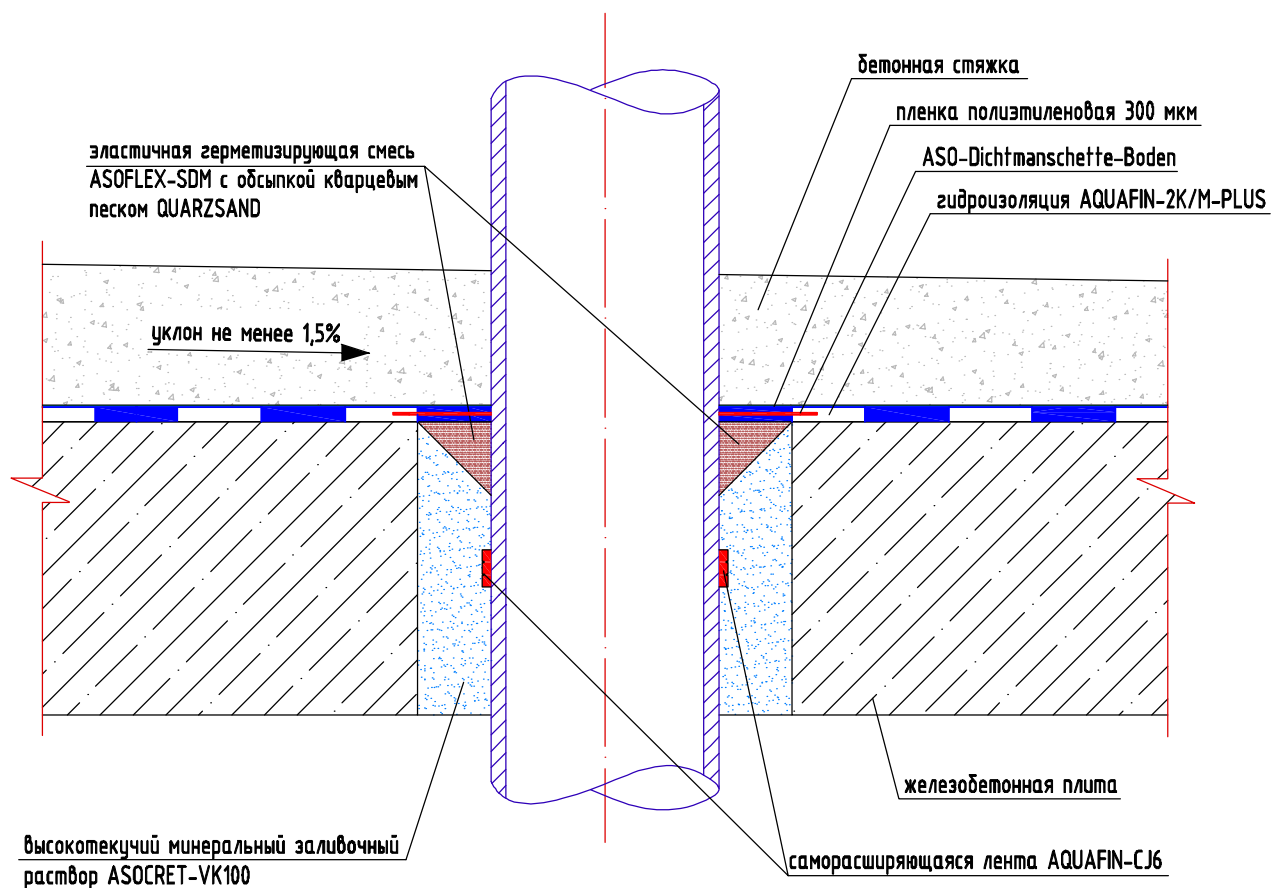

ТР6.13

Альбом технических решений по применению материалов SCHOMBURG

Изм.	Кол.ч	Лист	№ док	Подпись	Дата	Стадия	Лист	Листов
Разраб.							82	
Гидроизоляция прохода коммуникаций в полу паркинга с применением AQUAFIN-2K/M-PLUS								