


# Гидроизоляция водосточного лотка с фланцем в паркинге с применением AQUAFIN-2K/M-PLUS

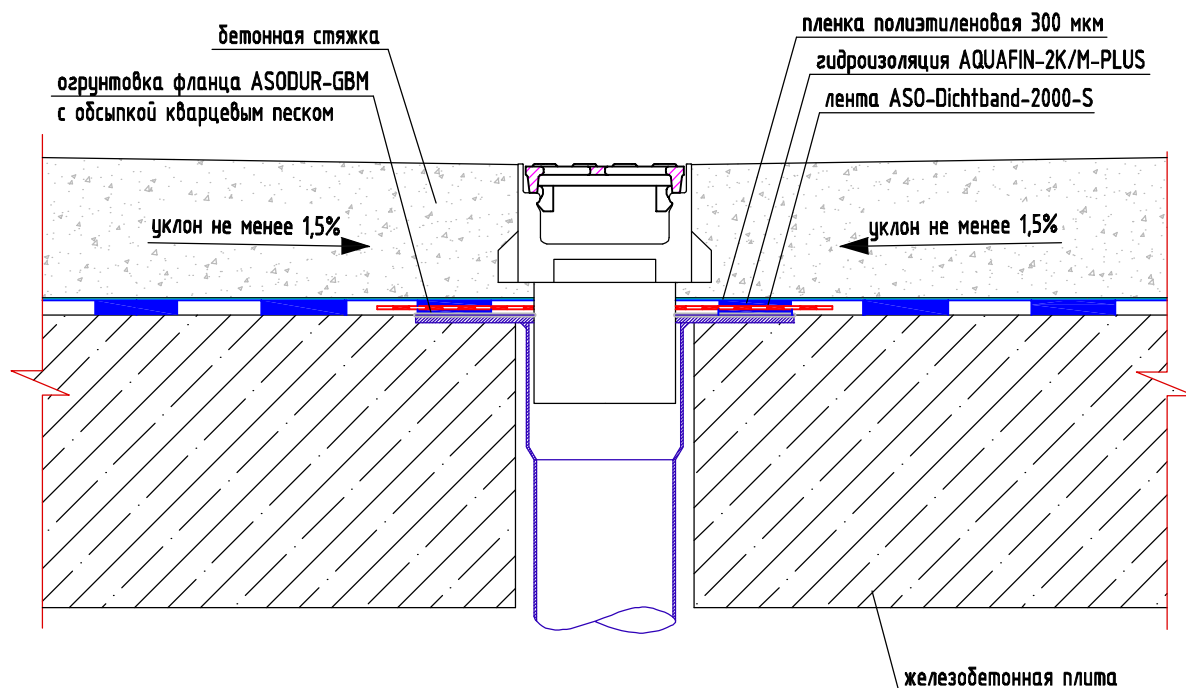

						<b>ТР6.14</b>			
						Альбом технических решений по применению материалов SCHOMBURG			
Изм.	Кол.ч	Лист	№ док	Подпись	Дата				
Разраб.						Технические решения по гидроизоляции паркингов	Стадия	Лист	Листов
								83	
						Гидроизоляция водосточного лотка с фланцем в паркинге с применением AQUAFIN-2K/M-PLUS		<b>SCHOMBURG</b>	