


Гидроизоляция примыкания пол - стена в паркинге с применением AQUAFIN-2K/M-PLUS

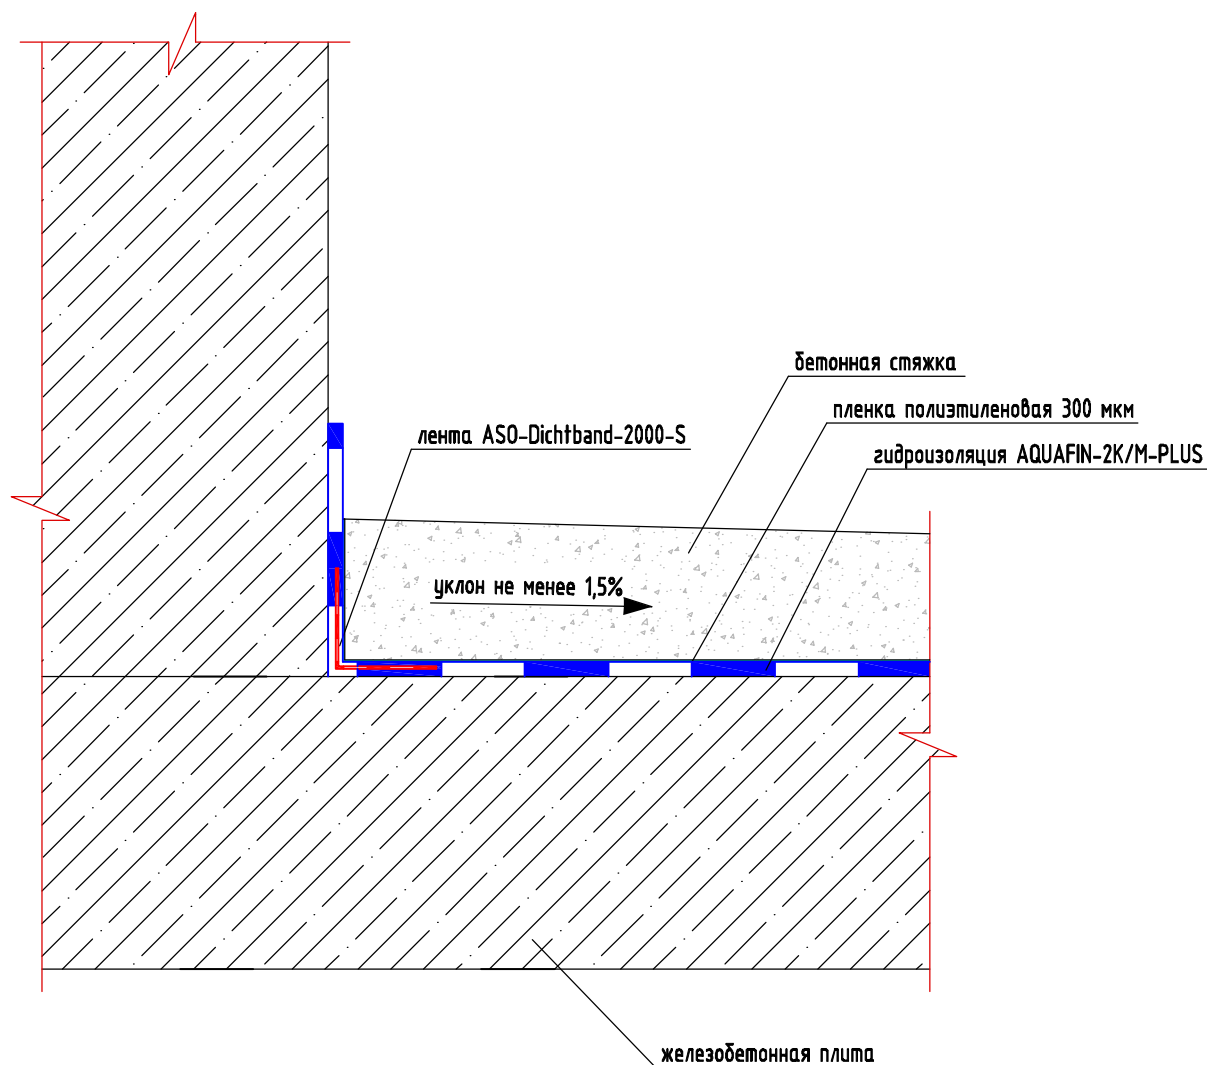

						ТР6.15				
						Альбом технических решений по применению материалов SCHOMBURG				
Изм.	Кол.уч.	Лист	№ док.	Подпись	Дата					
Разраб.						Технические решения по гидроизоляции паркингов		Стадия	Лист	Листов
								84		
						Гидроизоляция примыкания пол - стена в паркинге с применением AQUAFIN-2K/M-PLUS				