


# Гидроизоляция подводного светильника с фланцем

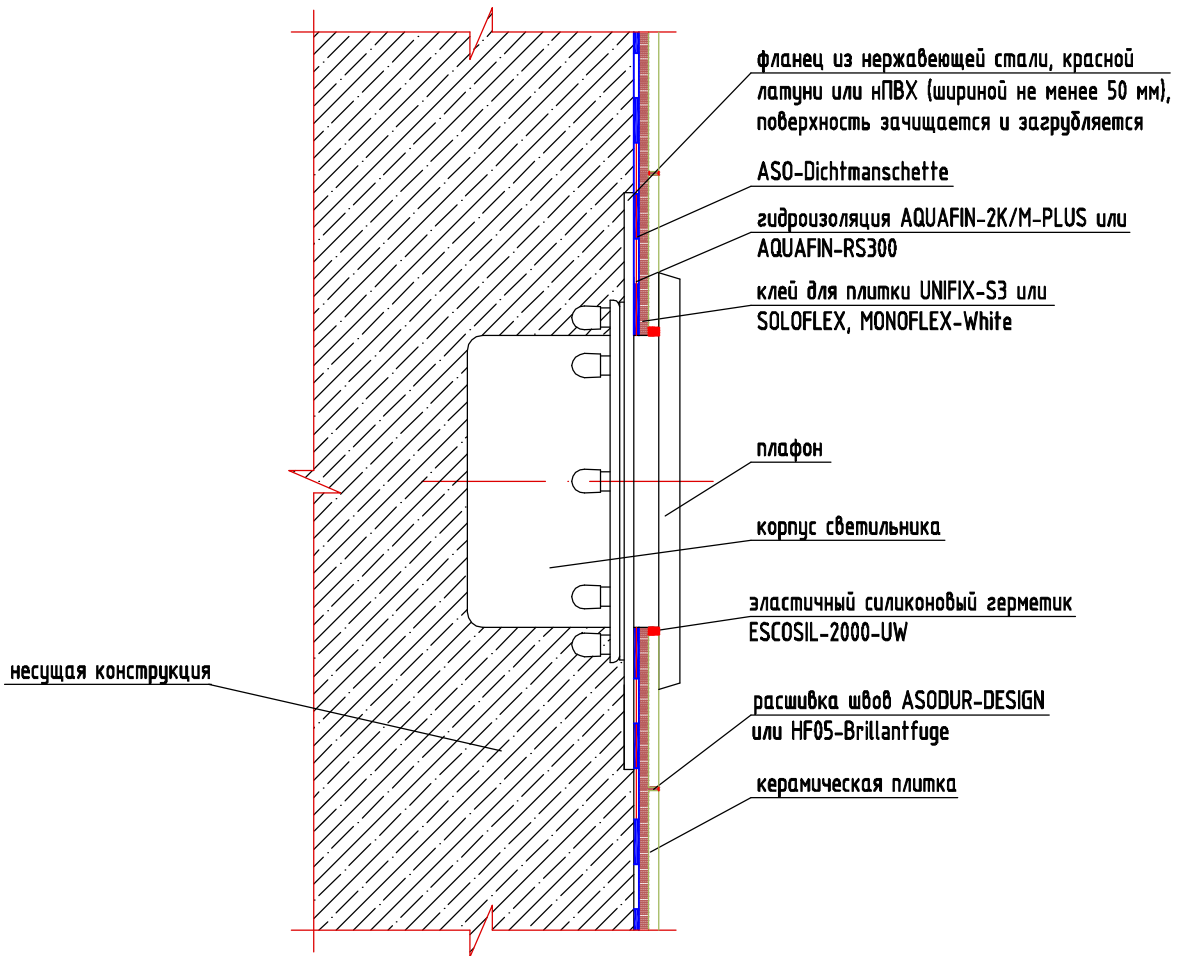

						<b>ТР1.7-3.70.1А</b>		
						Альбом технических решений по применению материалов SCHOMBURG		
Изм.	Кол.ч	Лист	№ док	Подпись	Дата			
Разраб.						Стадия	Лист	Листов
							14	
						Гидроизоляция подводного светильника с фланцем		
						