


# Гидроизоляция подводного светильника без фланца

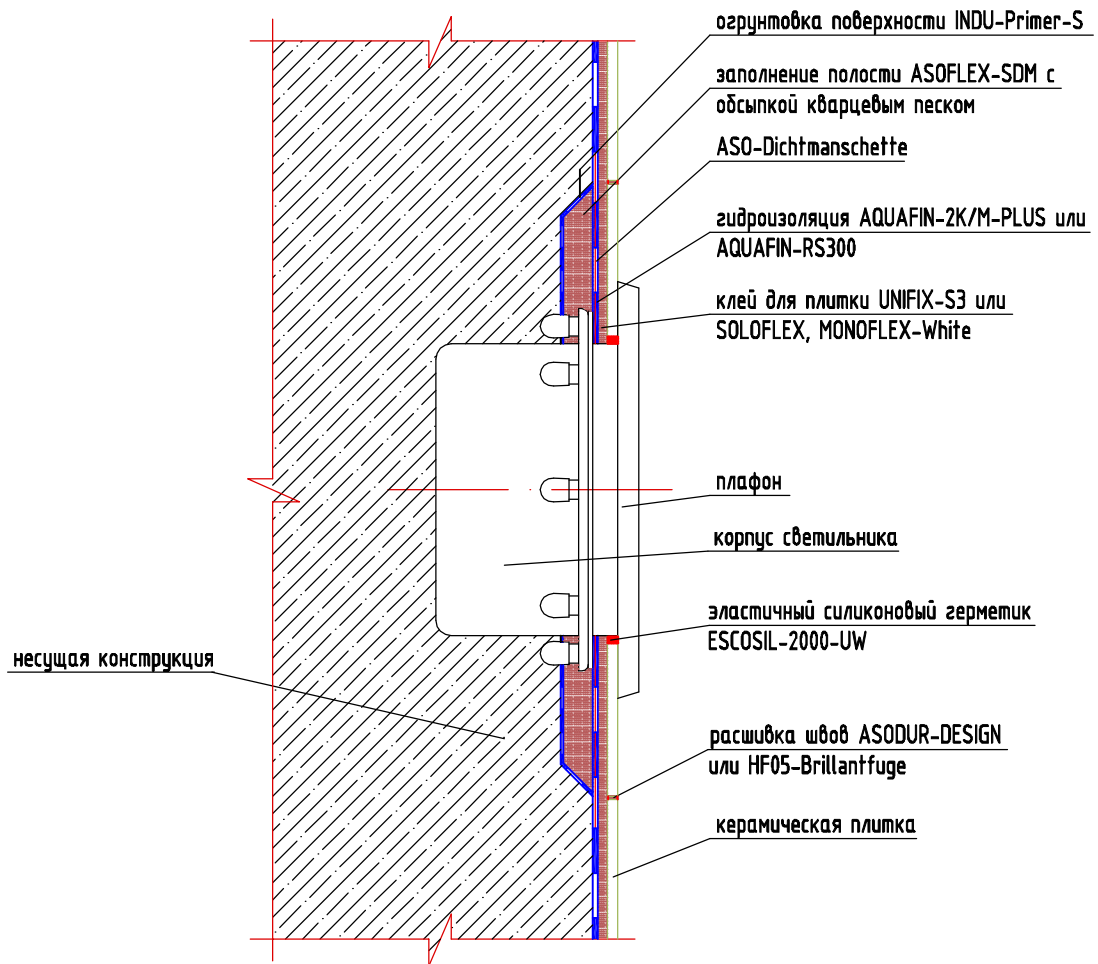

						<b>TP1.8-3.70.2A</b>		
						Альбом технических решений по применению материалов SCHOMBURG		
Изм.	Кол.ч	Лист	№ док	Подпись	Дата			
Разраб.						Стадия	Лист	Листов
							15	
						Гидроизоляция подводного светильника без фланца		
						<b>SCHOMBURG</b>		