


Гидроизоляция под плиткой в помещениях с умеренной нагрузкой водой без давления

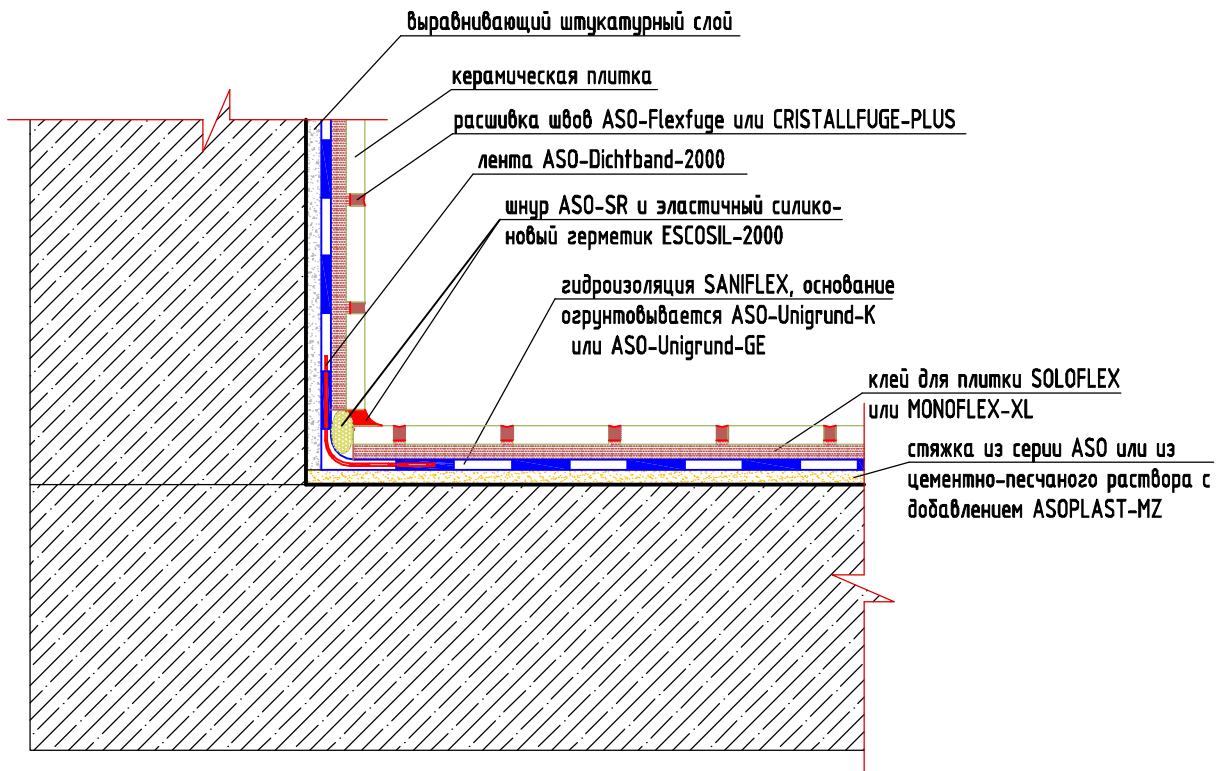

| | | | | | | | | | |
|---------|---------|------|-------|---------|------|---|--------|------|--------|
| | | | | | | TP2.2-3.1.1 | | | |
| | | | | | | Альбом технических решений по применению материалов SCHOMBURG | | | |
| Изм. | Кол.уч. | Лист | № док | Подпись | Дата | | | | |
| Разраб. | | | | | | Технические решения по гидроизоляции и укладке плитки во внутренних помещениях | Стадия | Лист | Листов |
| | | | | | | | | 27 | |
| | | | | | | Гидроизоляция под плиткой в помещениях с умеренной нагрузкой водой без давления | | | |
| | | | | | | SCHOMBURG | | | |