


Гидроизоляция террасы на грунте с применением AQUAFIN-2K/M-PLUS или AQUAFIN-RS300

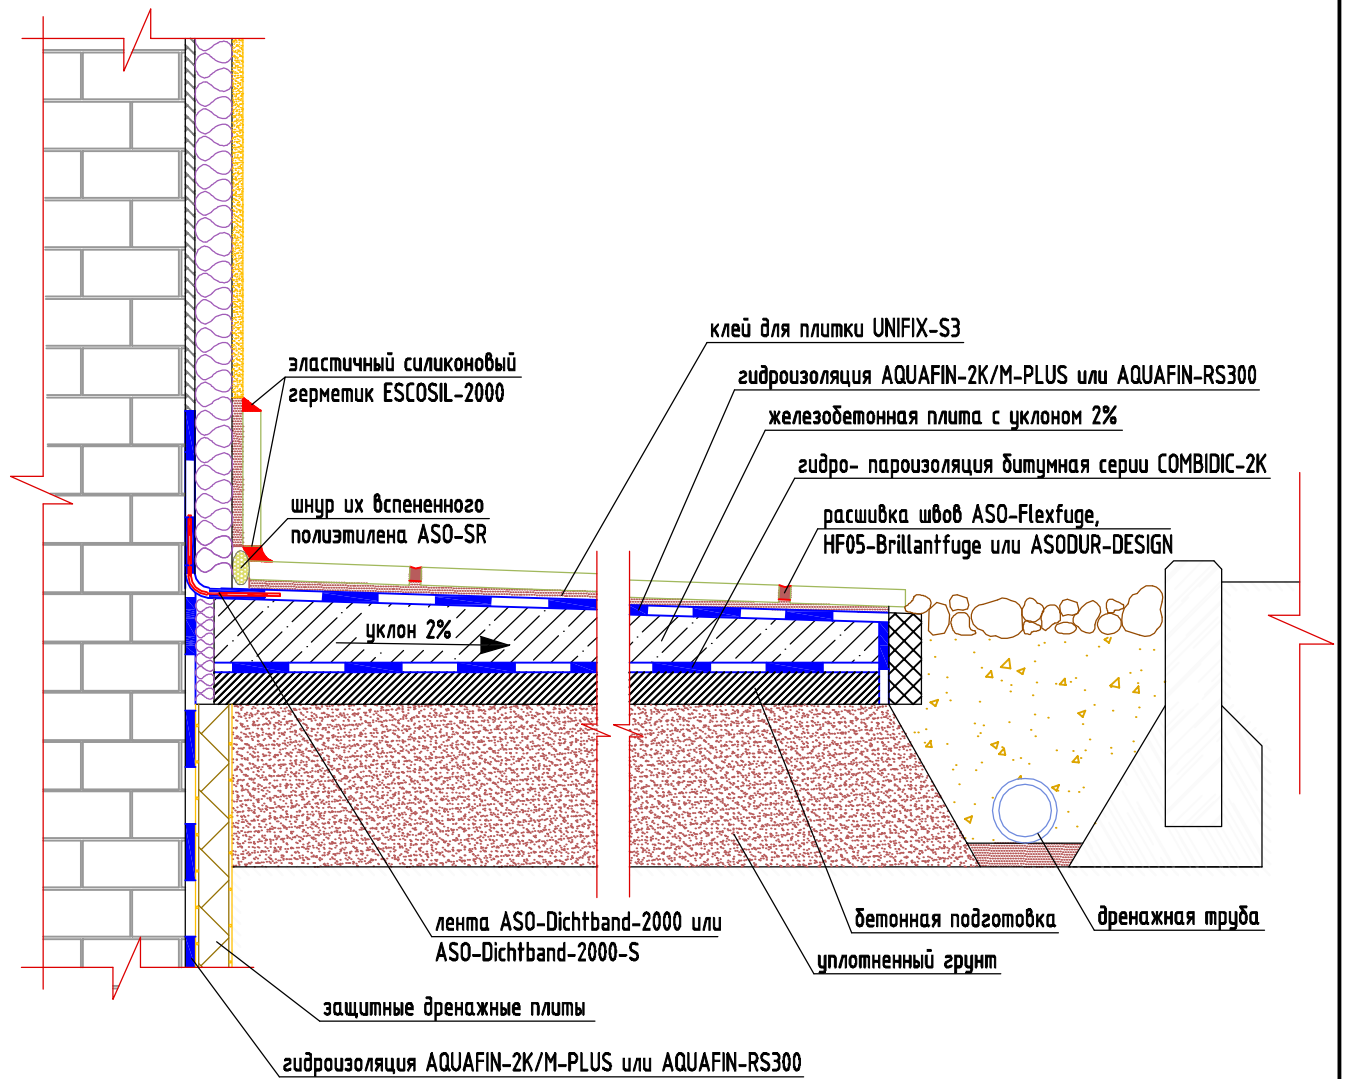

ТР3.8

Альбом технических решений по применению материалов SCHOMBURG

Изм.	Кол.уч.	Лист	№ док.	Подпись	Дата	Стадия	Лист	Листов
Разраб.							44	
Гидроизоляция террасы на грунте с применением AQUAFIN-2K/M-PLUS или AQUAFIN-RS300								