


# Гидроизоляция фундамента с применением материалов системы AQUAFIN®

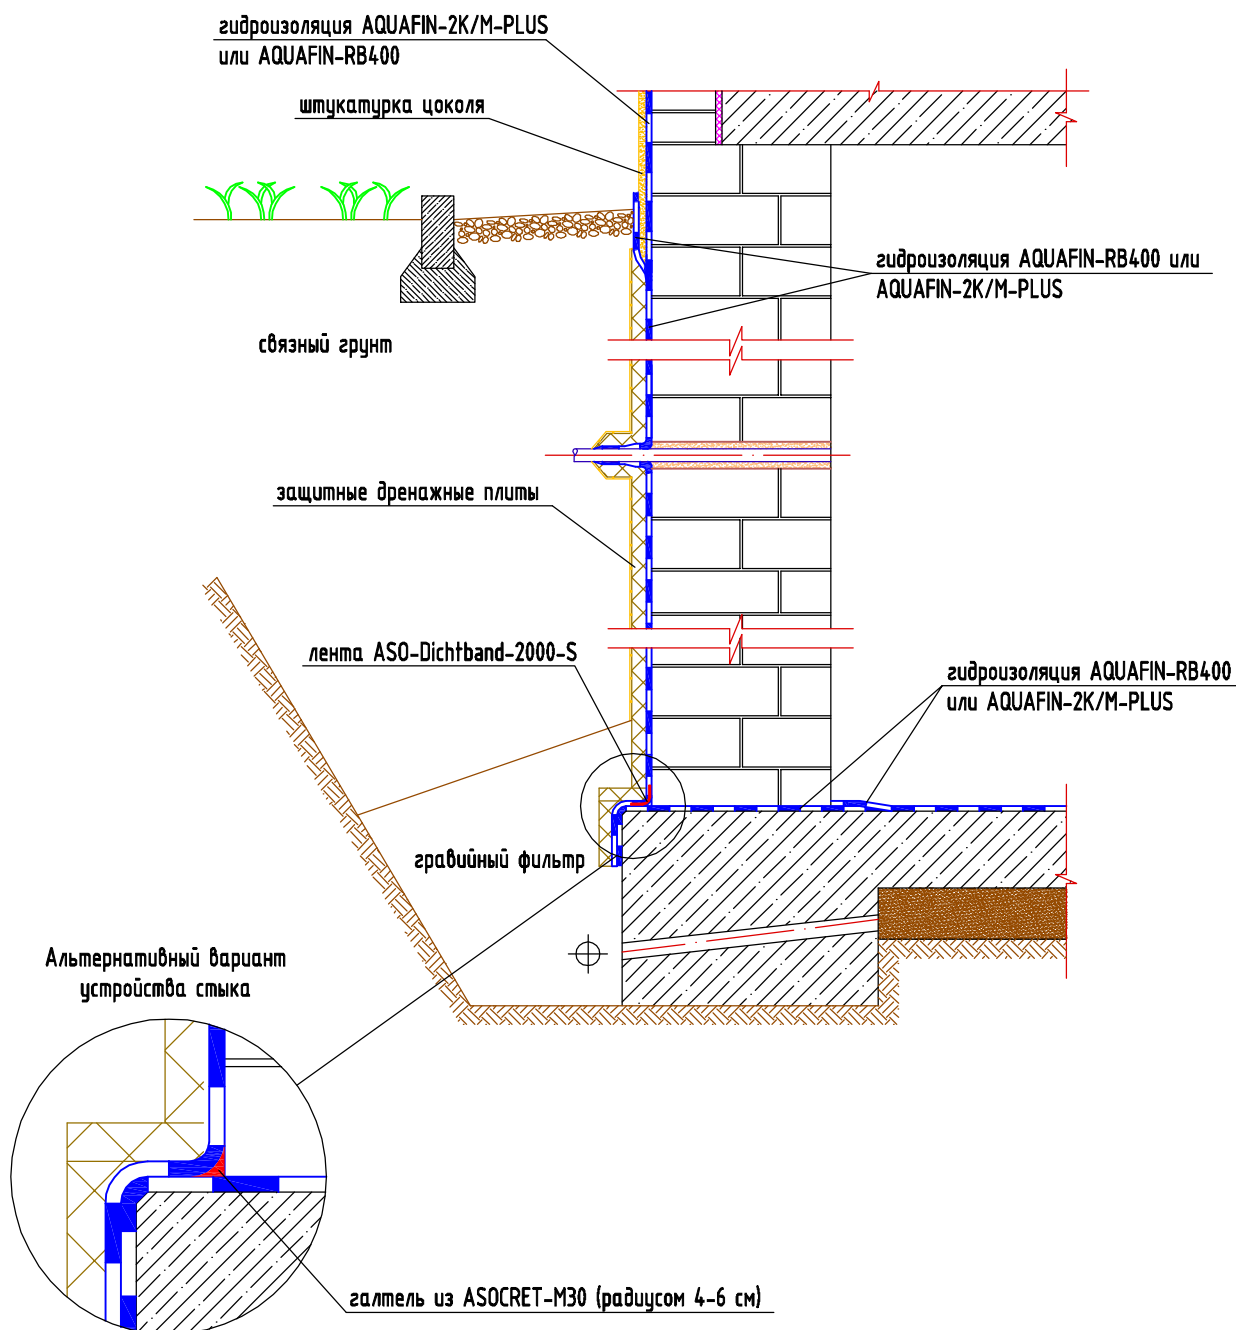

ТР4.2-1.10.1

Альбом технических решений по применению материалов SCHOMBURG

Изм.	Кол.уч.	Лист	№ док.	Подпись	Дата	Технические решения по гидроизоляции подземной части зданий и сооружений при новом строительстве	Стадия	Лист	Листов
Разраб.						Гидроизоляция фундамента с применением материалов системы AQUAFIN®		46	