


Гидроизоляция деформационного шва с применением материалов системы AQUAFIN®

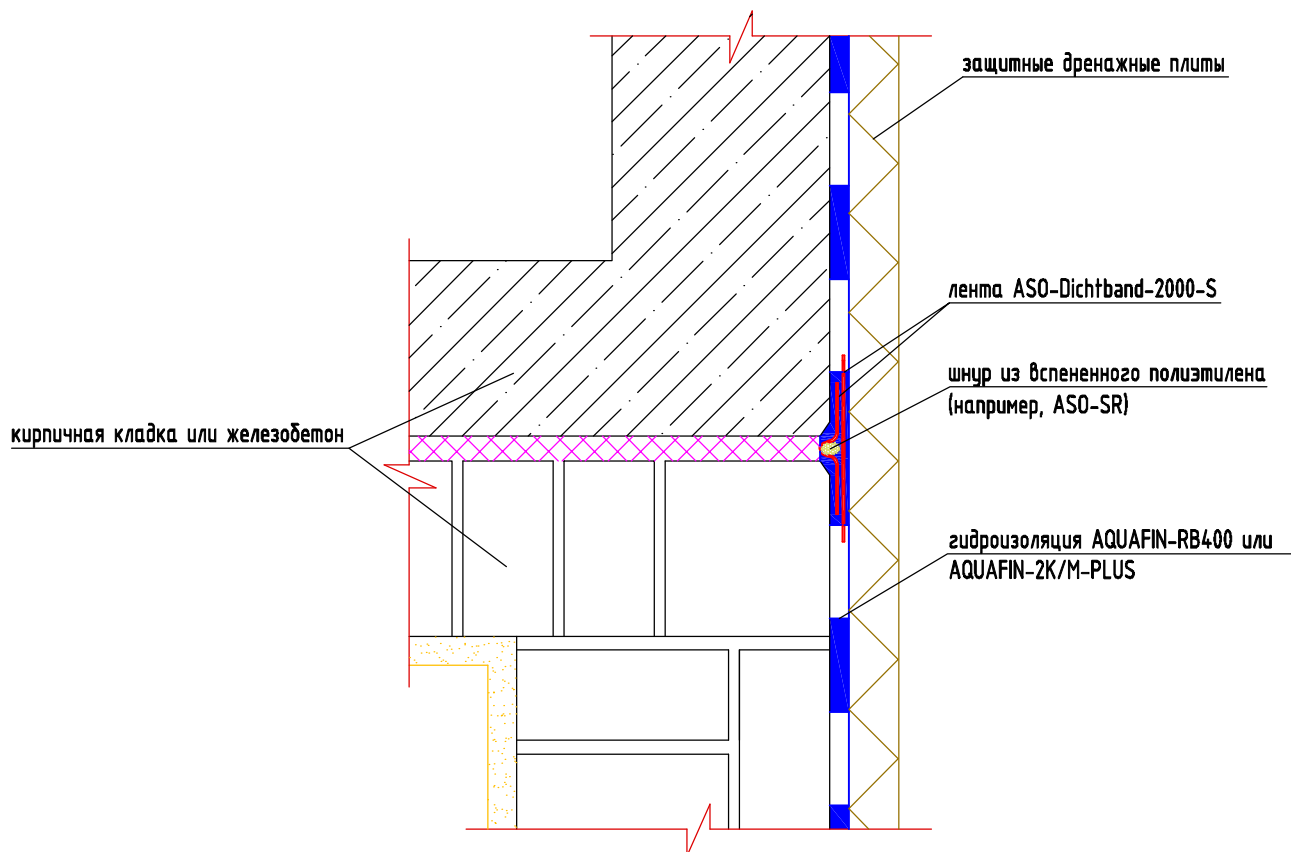

						ТР4.7-1.10.7			
						Альбом технических решений по применению материалов SCHOMBURG			
Изм.	Кол.уч	Лист	№ док	Подпись	Дата				
Разраб.						Технические решения по гидроизоляции подземной части зданий и сооружений при новом строительстве	Стадия	Лист	Листов
								51	
						Гидроизоляция деформационного шва с применением материалов системы AQUAFIN®			
						SCHOMBURG			