


Гидроизоляция резервуаров для воды с применением AQUAFIN-IC

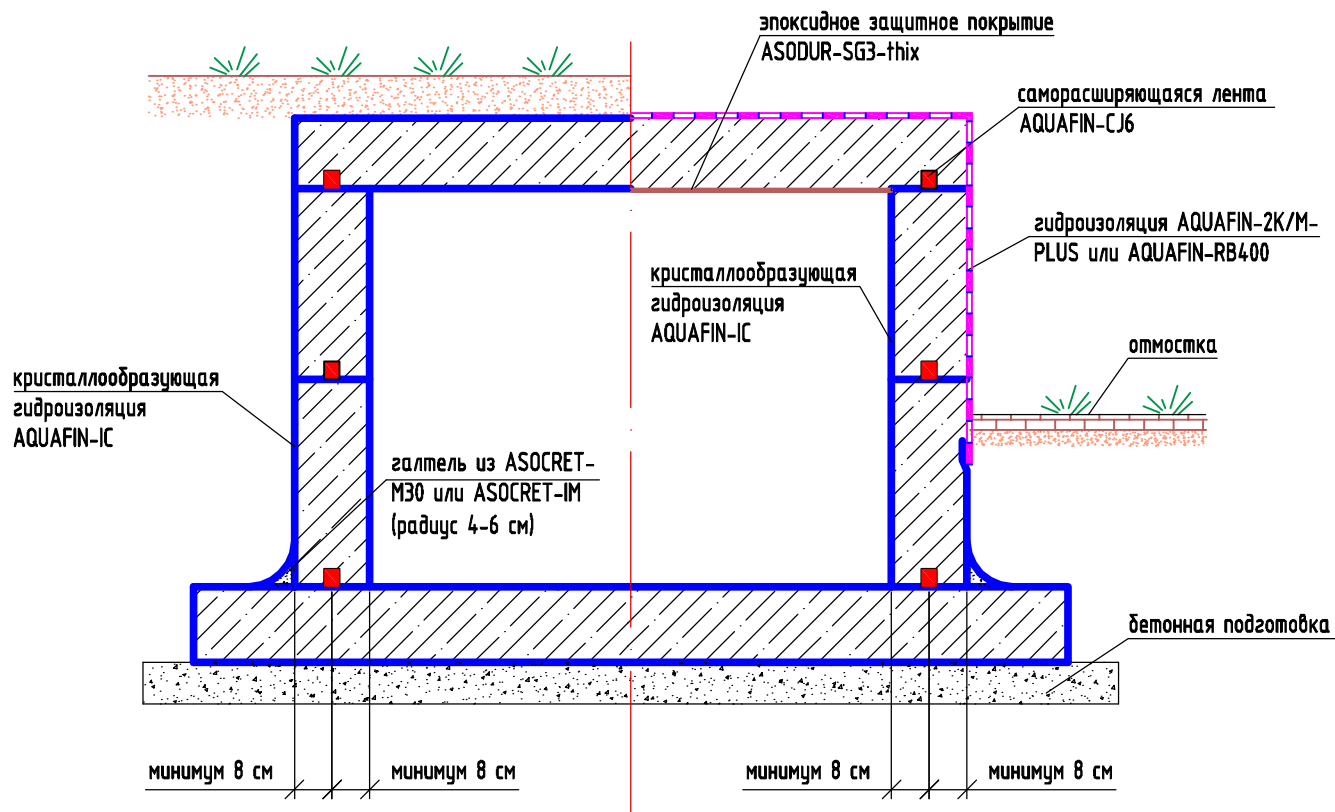

ТР4.8-1.15.4

Альбом технических решений по применению материалов SCHOMBURG

Изм.	Кол.уч.	Лист	№ док.	Подпись	Дата				
Разраб.						Технические решения по гидроизоляции подземной части зданий и сооружений при новом строительстве	Стадия	Лист	Листов
								52	
Гидроизоляция резервуаров для воды с применением AQUAFIN-IC									