



Гидроизоляция резервуаров для воды с применением ВЕТОСРЕТЕ-С

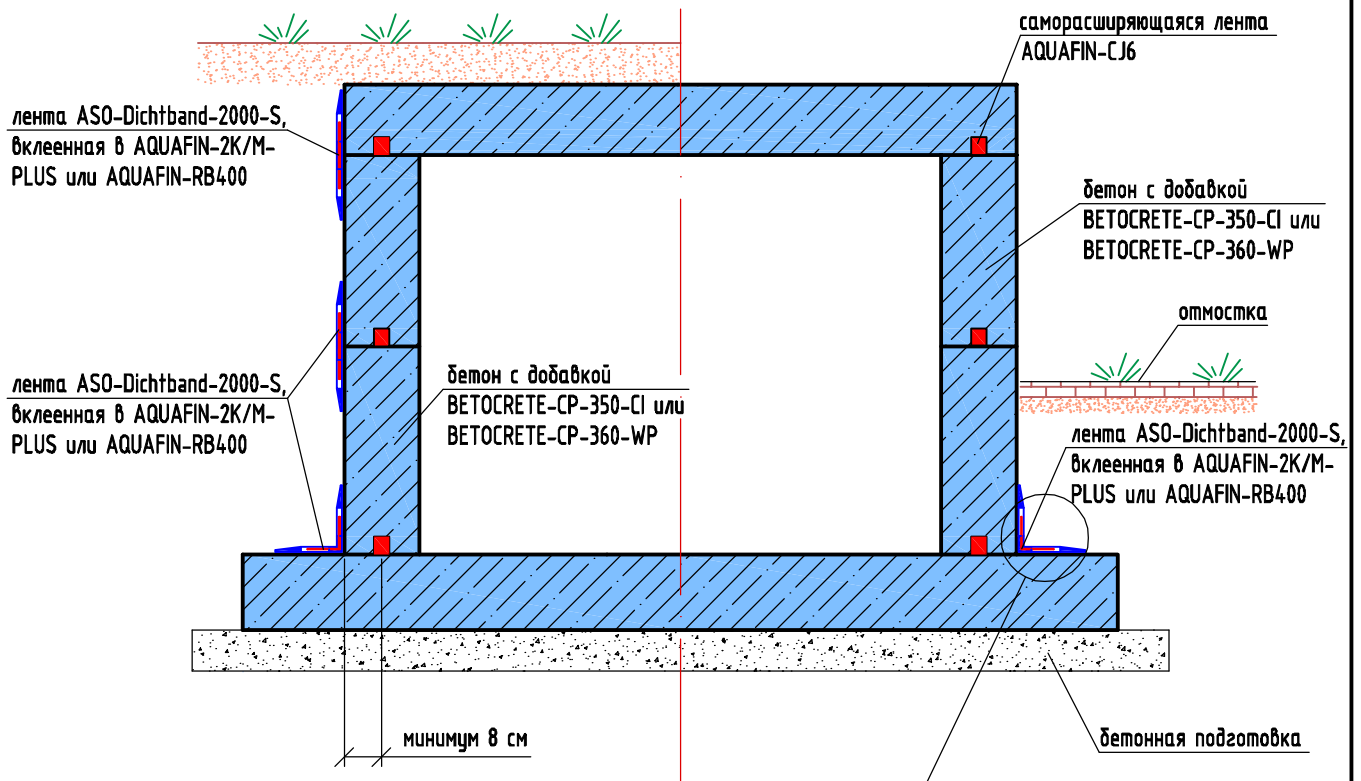

Альтернативный вариант устройства стыка

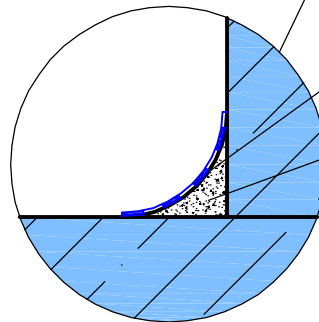

кристаллообразующая гидроизоляция AQUAFIN-IC поверх галтели

галтель из ASOCRET-M30 или ASOCRET-IM (радиус 4-6 см)

						ТР4.14-5.10.3		
						Альбом технических решений по применению материалов SCHOMBURG		
Изм.	Кол.чч	Лист	№ док	Подпись	Дата	Стадия	Лист	Листов
Разраб.							58	
						Гидроизоляция резервуаров для воды с применением ВЕТОСРЕТЕ-С		
						SCHOMBURG		