


# Устройство деформационного шва в полу паркинга с применением AQUAFIN-IC

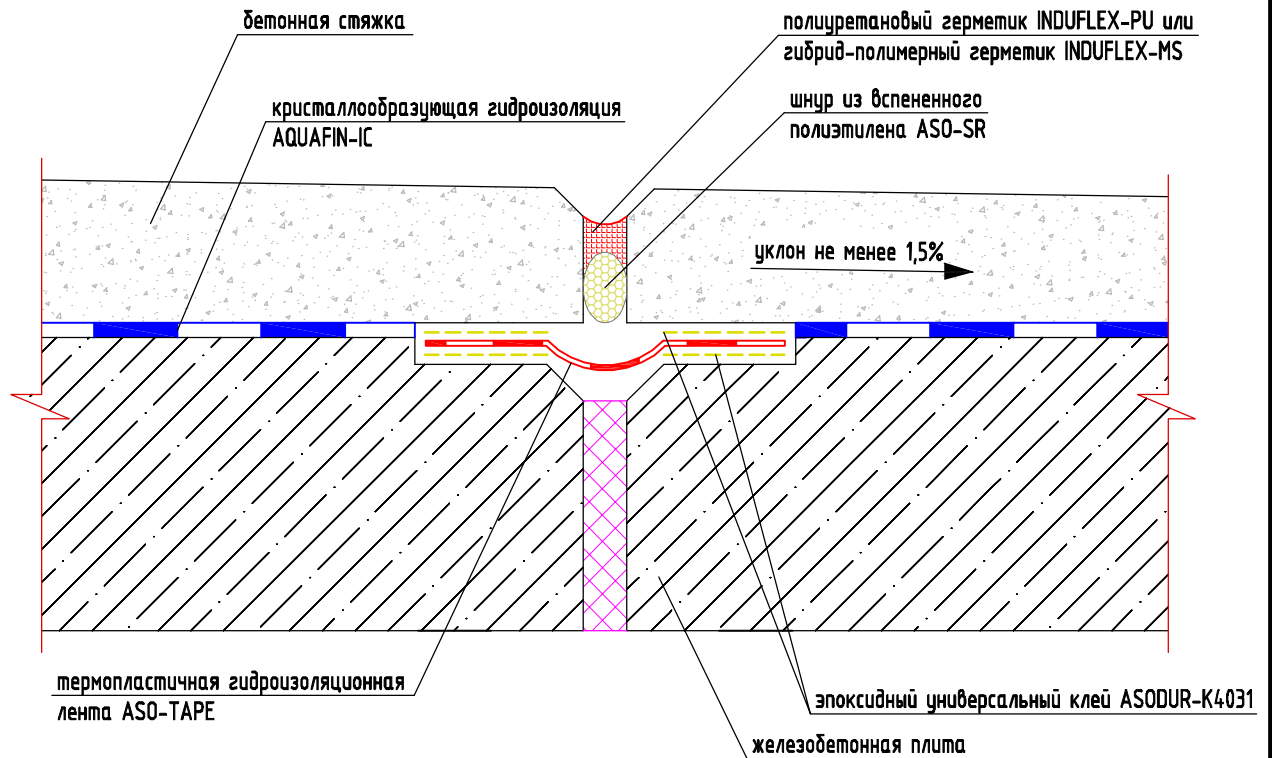

ТР6.7

Альбом технических решений по применению материалов SCHOMBURG

Изм.	Кол.уч.	Лист	№ док.	Подпись	Дата	Стадия	Лист	Листов
Разраб.							76	
Устройство деформационного шва в полу паркинга с применением AQUAFIN-IC								